


# Schema voor privézwembad 400 x 800 x 162 cm

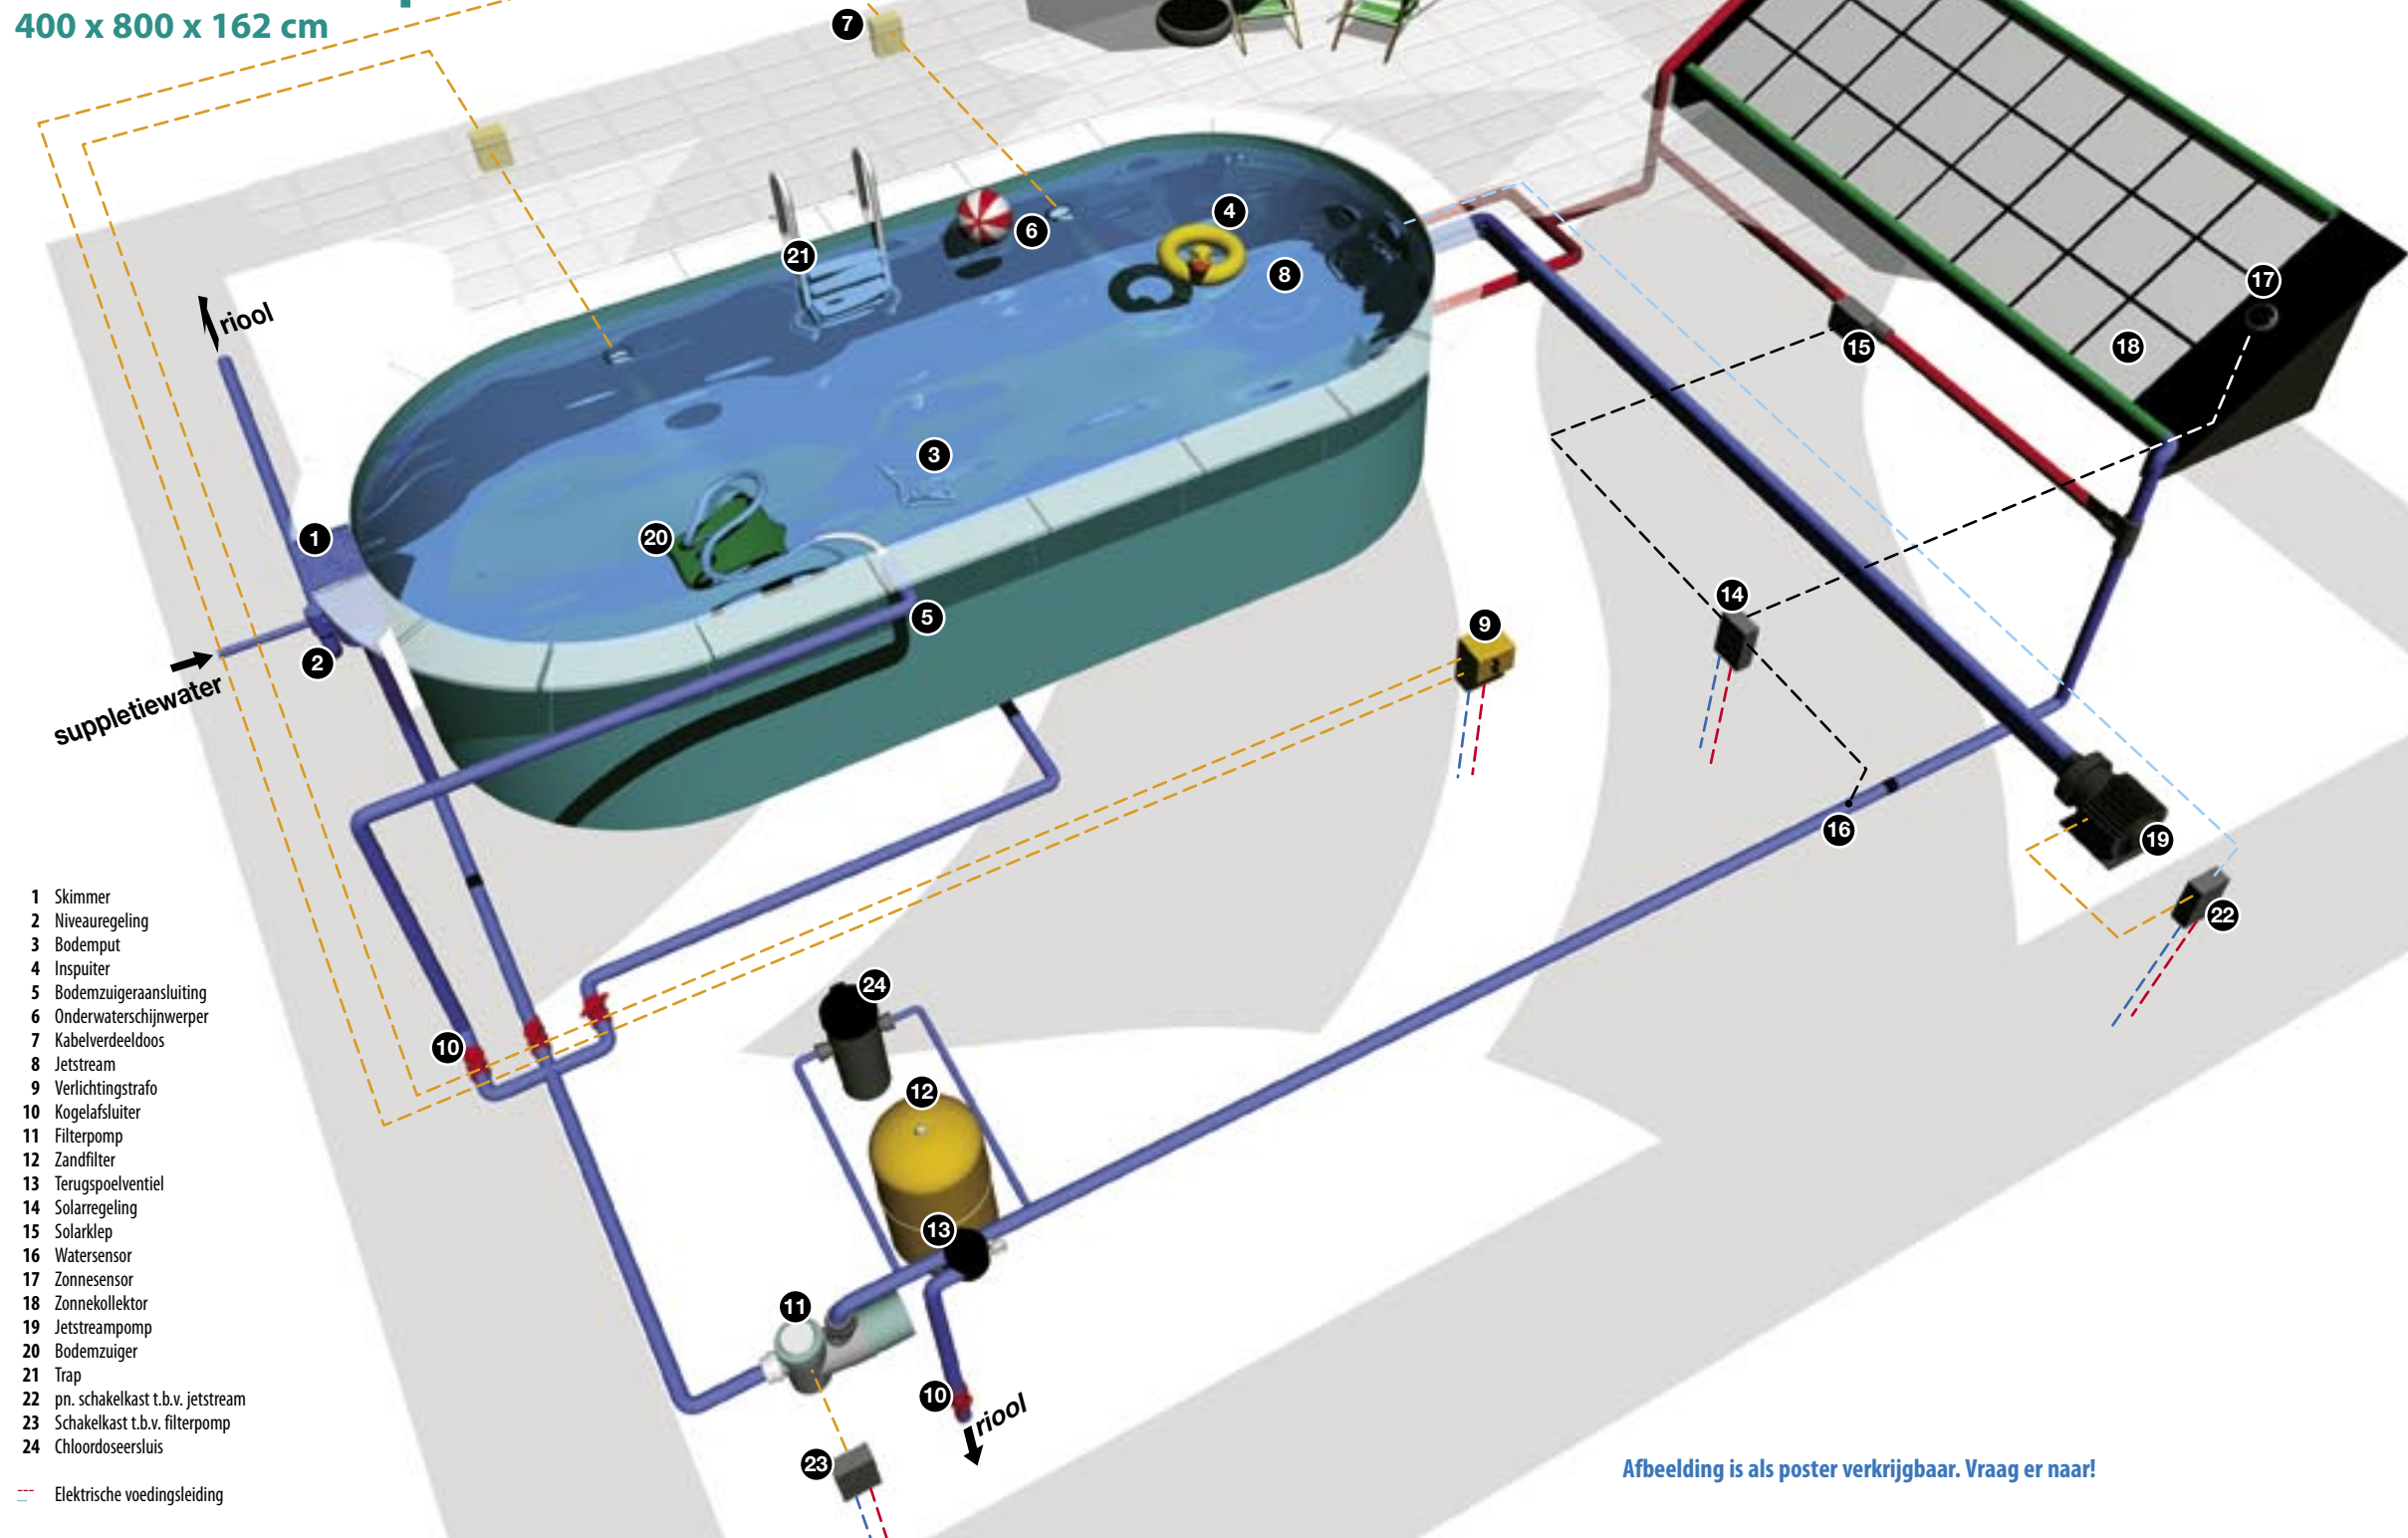


- 1 Skimmer
- 2 Niveauregeling
- 3 Bodemput
- 4 Inspuiter
- 5 Bodemzuigeraansluiting
- 6 Onderwaterschijnwerper
- 7 Kabelverdeeldoos
- 8 Jetstream
- 9 Verlichtingstrafo
- 10 Kogelafsluiter
- 11 Filterpomp
- 12 Zandfilter
- 13 Terugspoelventiel
- 14 Solarregeling
- 15 Solarklep
- 16 Watersensor
- 17 Zonnesensor
- 18 Zonnecollector
- 19 Jetstreampomp
- 20 Bodemzuiger
- 21 Trap
- 22 pn. schakelkast t.b.v. jetstream
- 23 Schakelkast t.b.v. filterpomp
- 24 Chloordoseersluis

--- Elektrische voedingsleiding

Afbeelding is als poster verkrijgbaar. Vraag er naar!

# Schema voor privézwembad 500 x 1000 x 162 cm

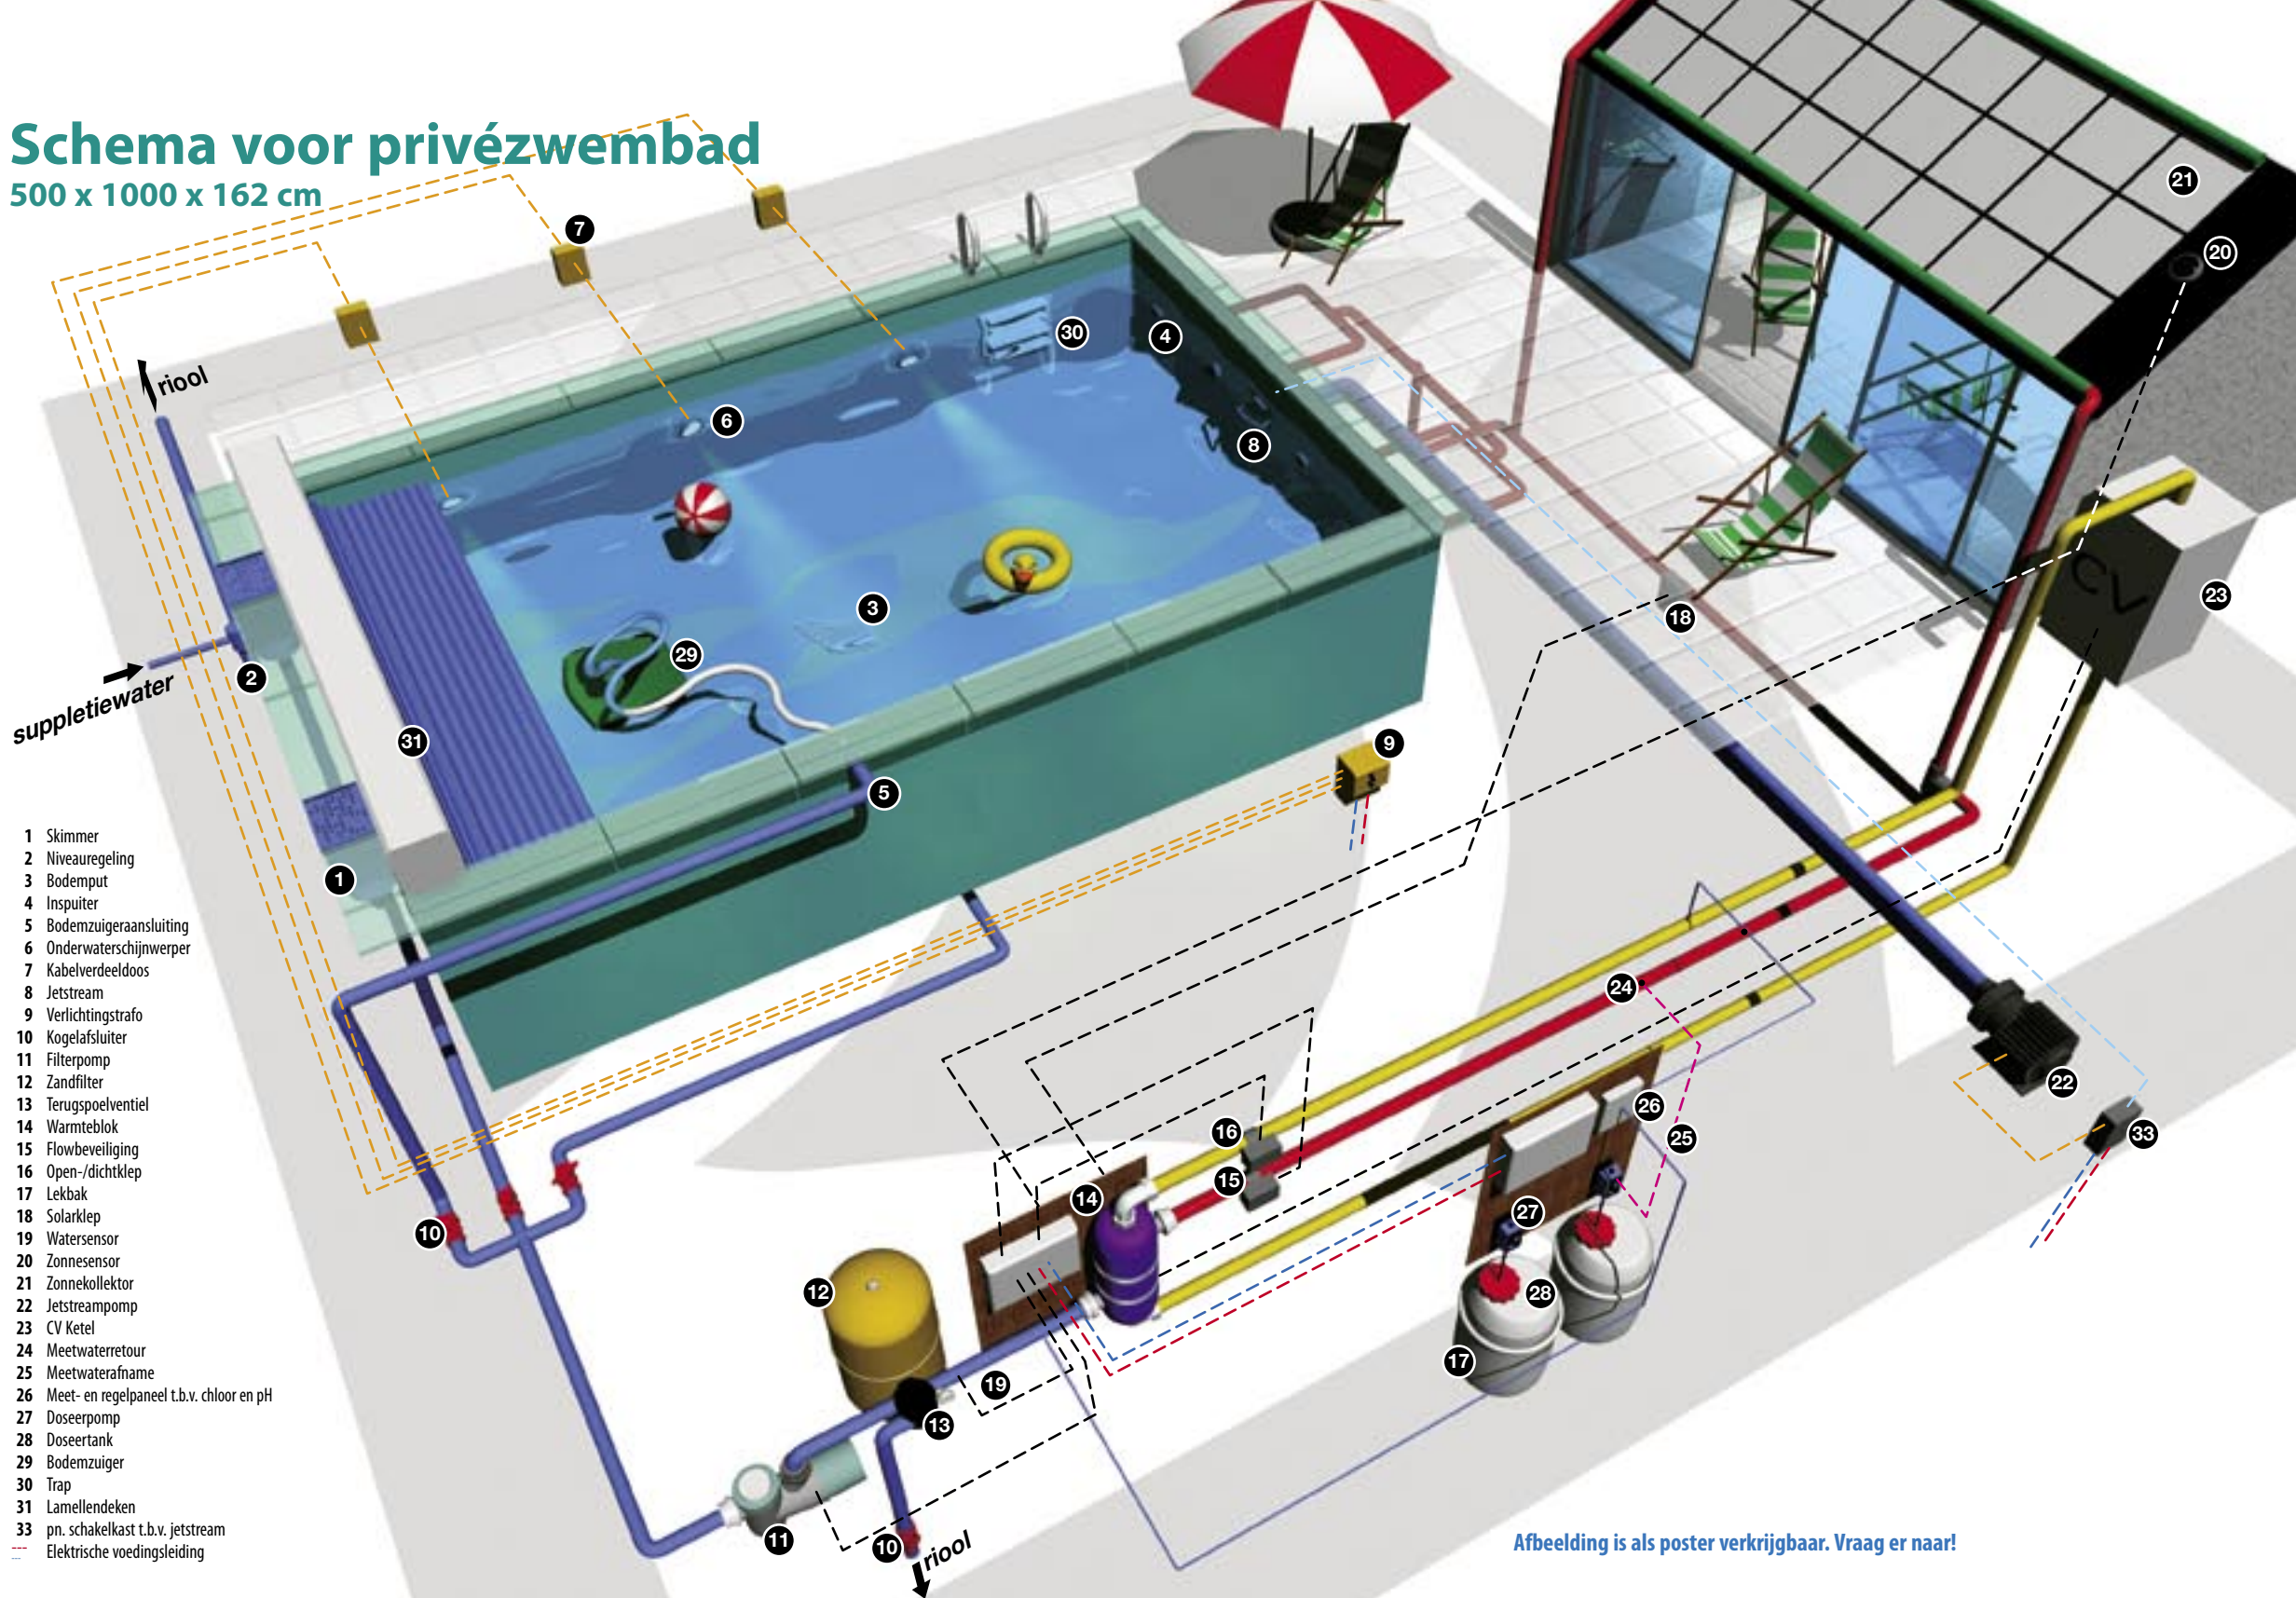


- 1 Skimmer
- 2 Niveauregeling
- 3 Bodempuut
- 4 Inspuiter
- 5 Bodemzuigeraansluiting
- 6 Onderwaterschijnwerper
- 7 Kabelverdeeldoos
- 8 Jetstream
- 9 Verlichtingstrafo
- 10 Kogelafsluiter
- 11 Filterpomp
- 12 Zandfilter
- 13 Terugspoelventiel
- 14 Warmteblok
- 15 Flowbeveiliging
- 16 Open-/dichtklep
- 17 Lekbak
- 18 Solarklep
- 19 Watersensor
- 20 Zonnesensor
- 21 Zonnecollector
- 22 Jetstreampomp
- 23 CV Ketel
- 24 Meetwaterretour
- 25 Meetwaterafname
- 26 Meet- en regelpaneel t.b.v. chloor en pH
- 27 Doseerpomp
- 28 Doseertank
- 29 Bodemzuiger
- 30 Trap
- 31 Lamellendecken
- 33 pn. schakelkast t.b.v. jetstream
- Elektrische voedingsleiding

Afbeelding is als poster verkrijgbaar. Vraag er naar!

# Schema voor privézwembad

600 x 1200 x 162 cm

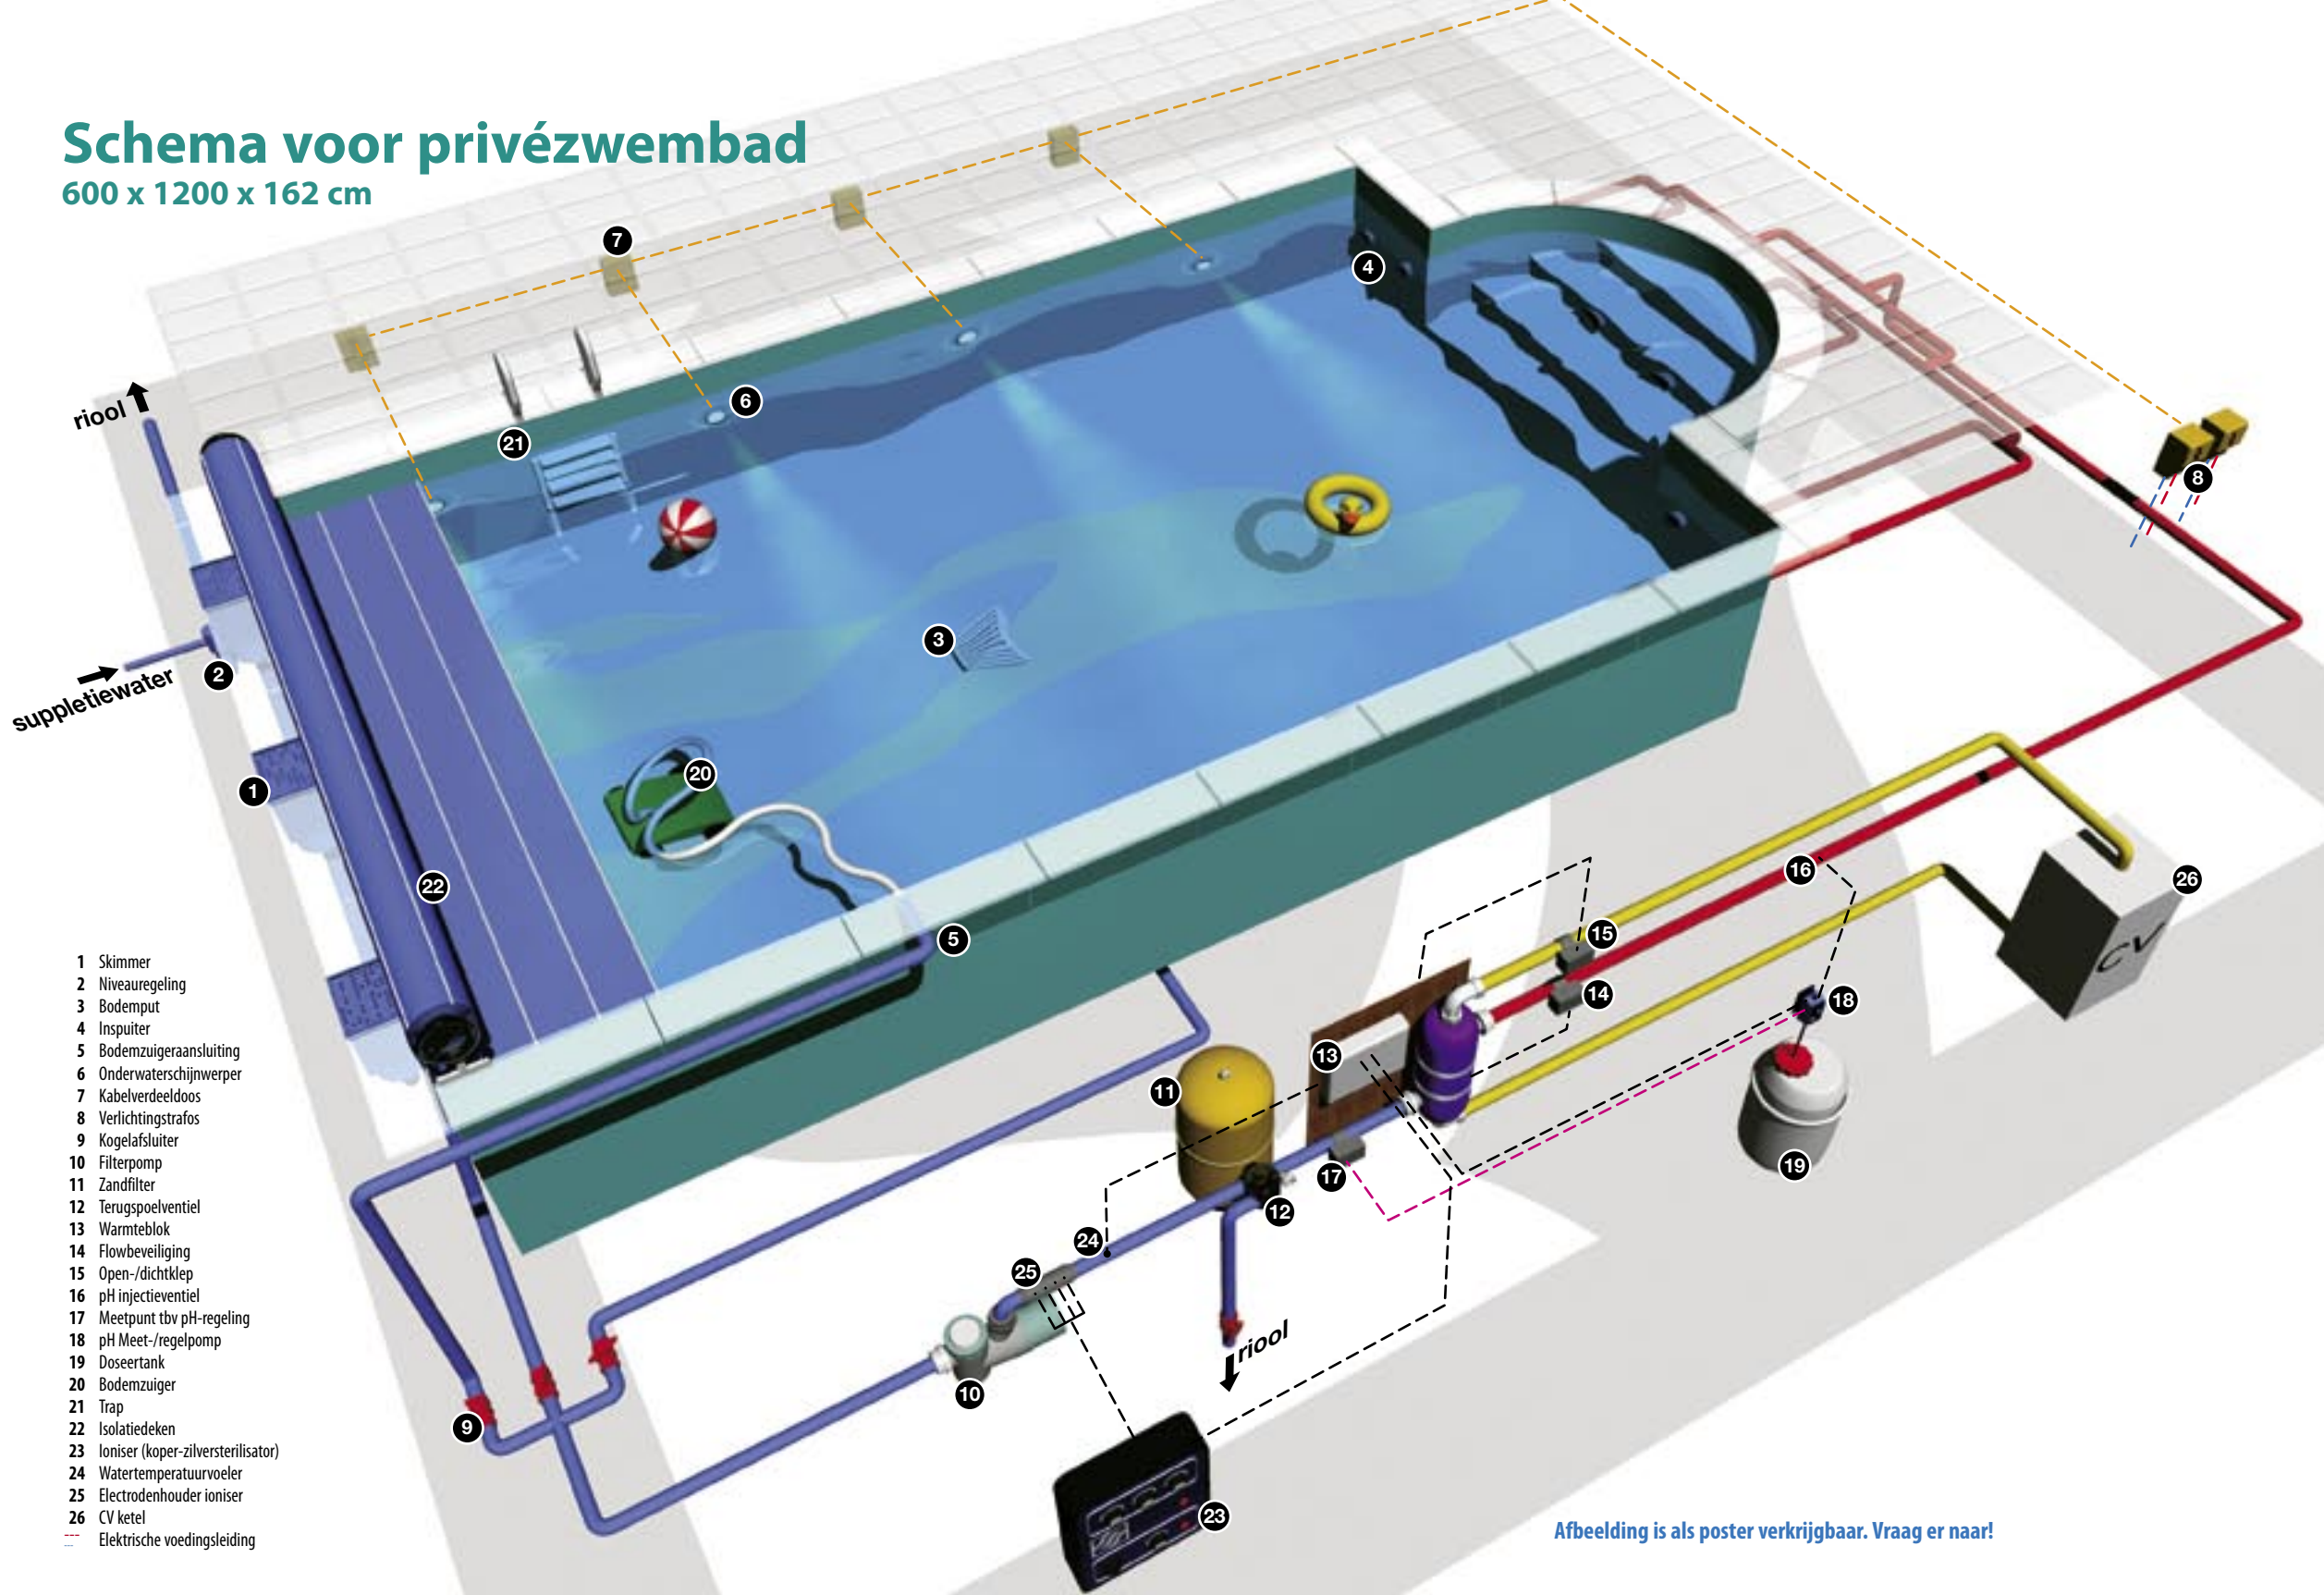

- 1 Skimmer
- 2 Niveauregeling
- 3 Bodemput
- 4 Inspuiter
- 5 Bodemzuigeraansluiting
- 6 Onderwaterschijnwerper
- 7 Kabelverdeeldoos
- 8 Verlichtingstrafo's
- 9 Kogelafsluiter
- 10 Filterpomp
- 11 Zandfilter
- 12 Terugspoelventiel
- 13 Warmteblok
- 14 Flowbeveiliging
- 15 Open-/dichtklep
- 16 pH injectieventiel
- 17 Meetpunt tbv pH-regeling
- 18 pH Meet-/regelpomp
- 19 Doseertank
- 20 Bodemzuiger
- 21 Trap
- 22 Isolatieleden
- 23 Ioniser (koper-zilversterilisator)
- 24 Watertemperatuurvoeler
- 25 Electrodenhouder ioniser
- 26 CV ketel
- Elektrische voedingsleiding

Afbeelding is als poster verkrijgbaar. Vraag er naar!